


Arndtstraße 17 in 07545 Gera
II. Obergeschoss

Hofseite

Ostseite

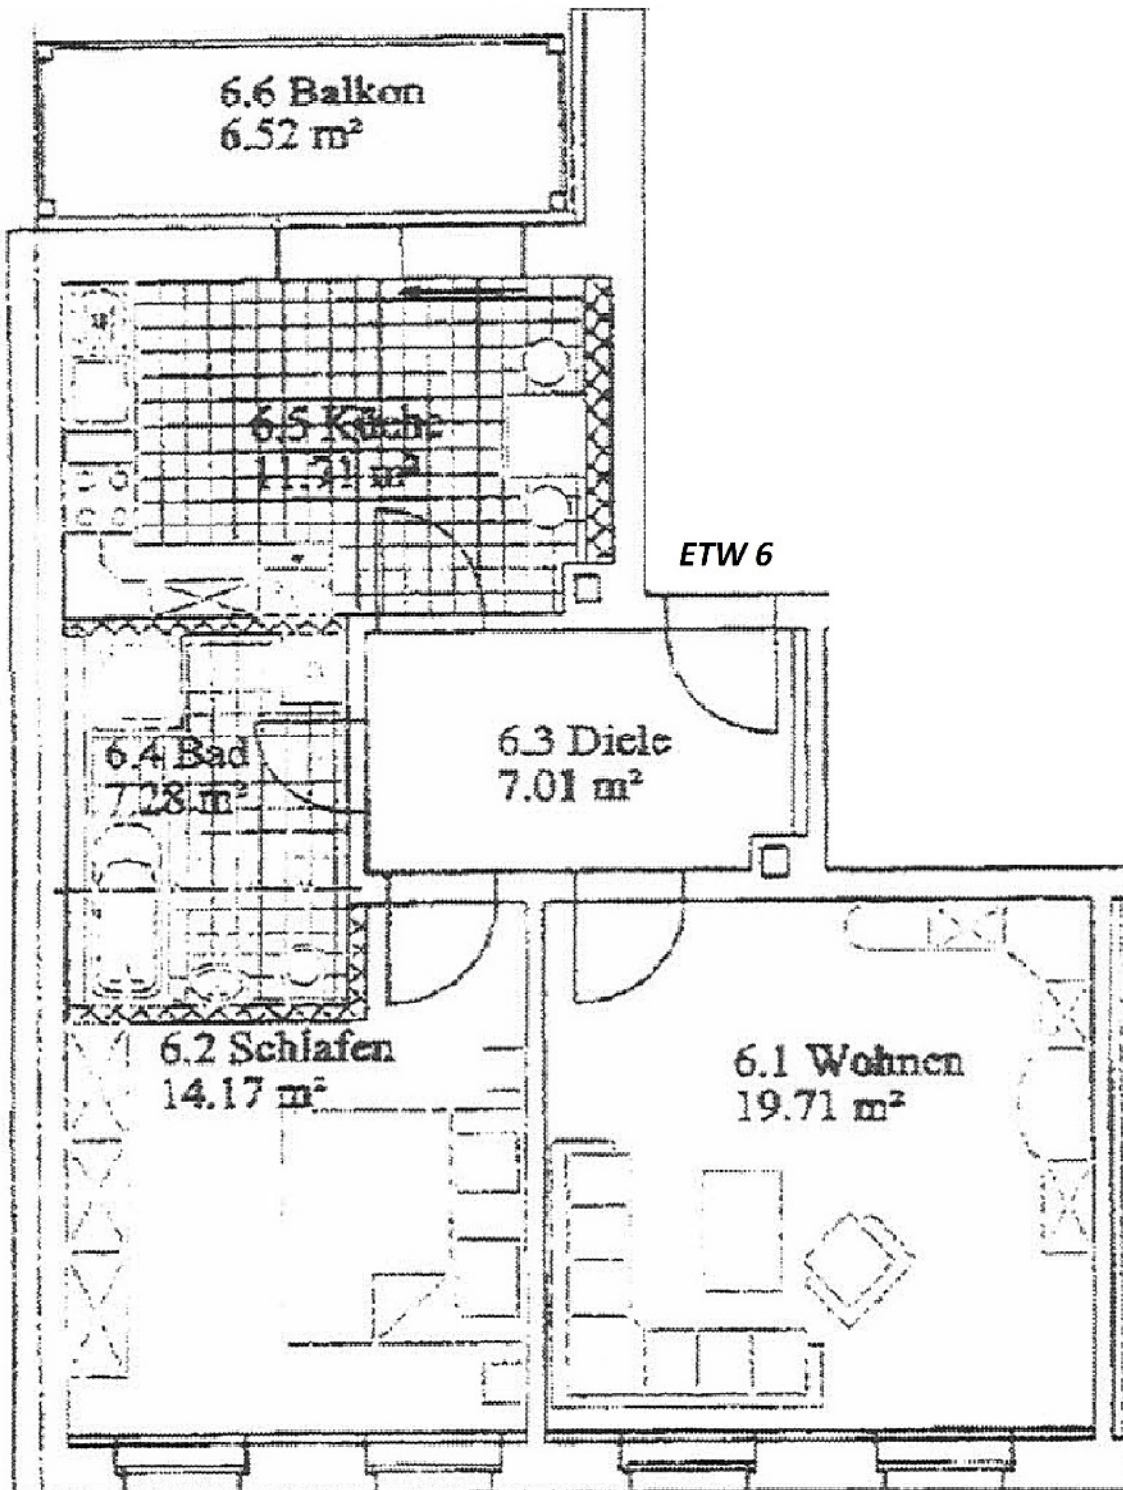

Westseite

STRASSESEITE

Achtung dieser und nachfolgende Pläne sind nicht zum Maßnehmen geeignet