


**Gerhart-Hauptmann-Straße 37 in 07546 Gera**

**Dachgeschoss - rechts**

**Hofseite**

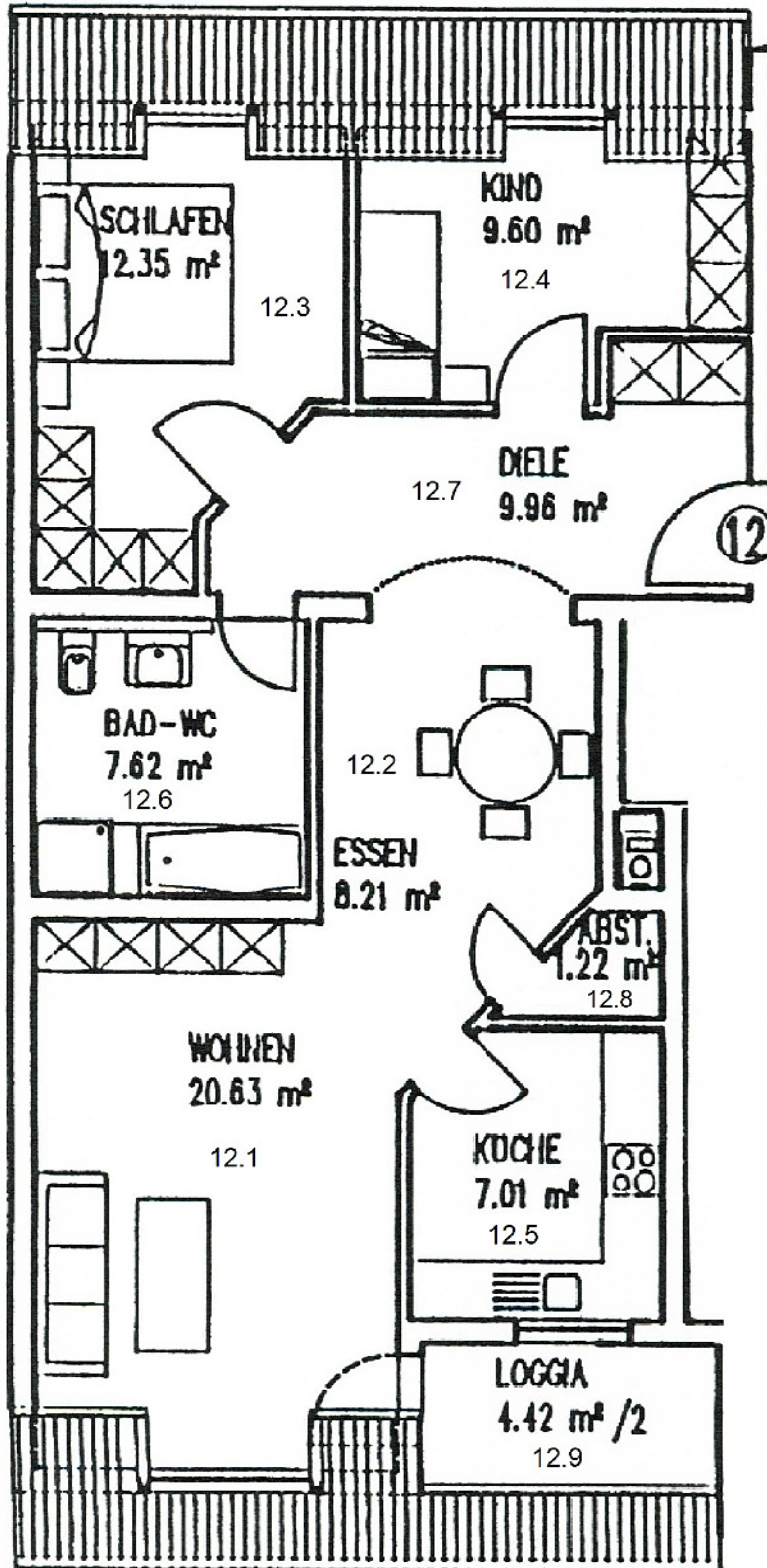

**Südseite**

**STRASSESEITE**

**3-Zimmer-Wohnung**

12.1 Wohnen	20,63 m <sup>2</sup>
12.2 Essen	8,21 m <sup>2</sup>
12.3 Schlafen	12,35 m <sup>2</sup>
12.4 Kind	9,60 m <sup>2</sup>
12.5 Küche	7,01 m <sup>2</sup>
12.6 Bad	7,62 m <sup>2</sup>
12.7 Diele	9,96 m <sup>2</sup>
12.8 Abstellraum	1,22 m <sup>2</sup>
12.9 Balkon	2,21 m <sup>2</sup>

Gesamt 78,81 m<sup>2</sup>  
Bruttowohnfläche