


**Gerhart-Hauptmann-Straße 37 in 07546 Gera**

**II. Obergeschoss - rechts**

**Hofseite**

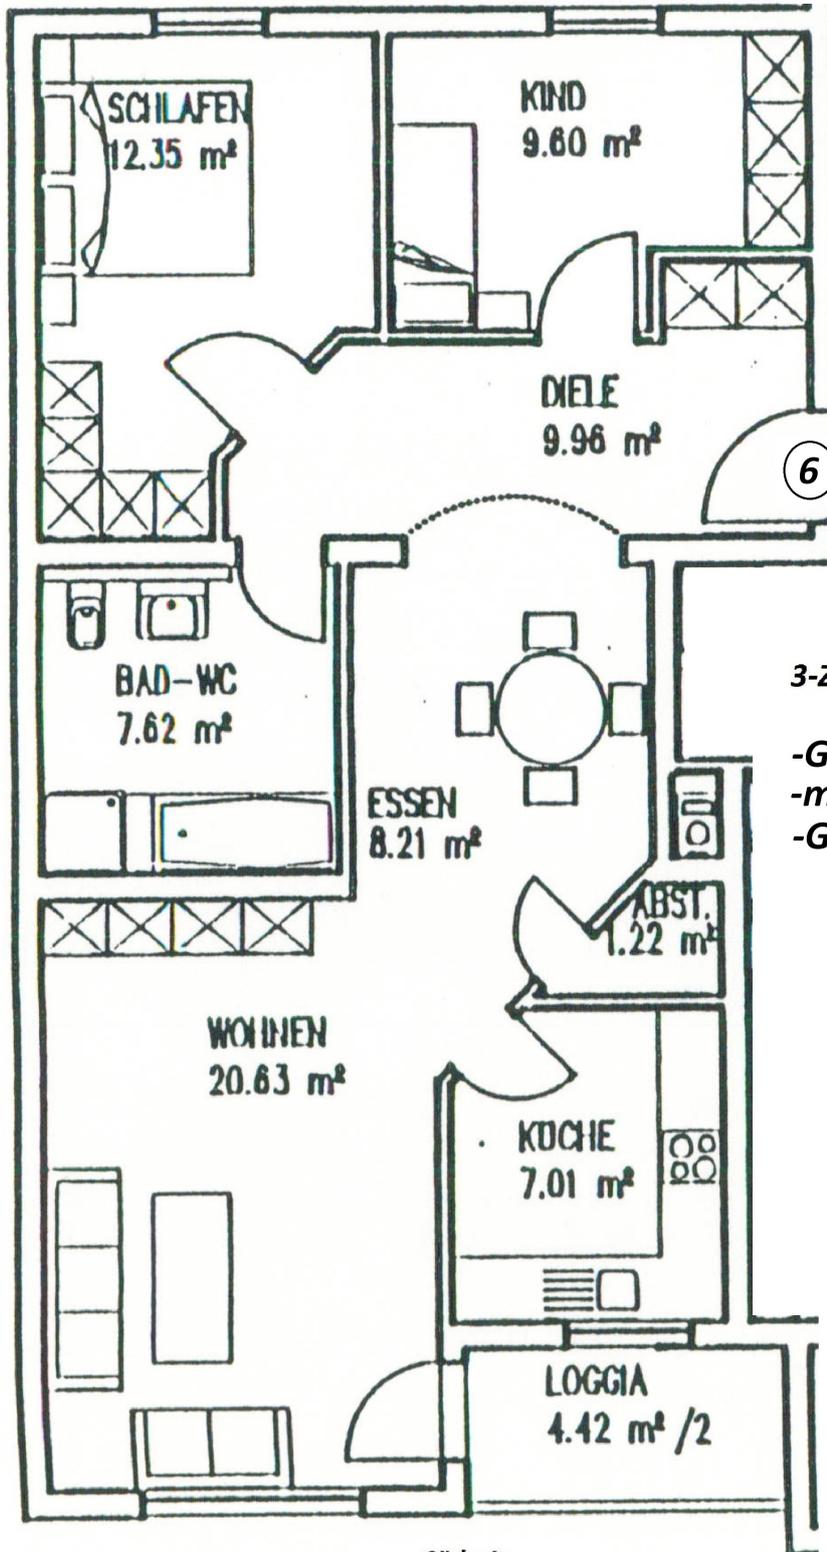

**3-Zimmer-Wohnung**

- Größe ca. 77 m<sup>2</sup>,
- mit Balkon,
- Garage vorhanden.

Südseite

**STRASSESEITE**