


Am Kirschberg 4 in 07557 Wolfsgefärth

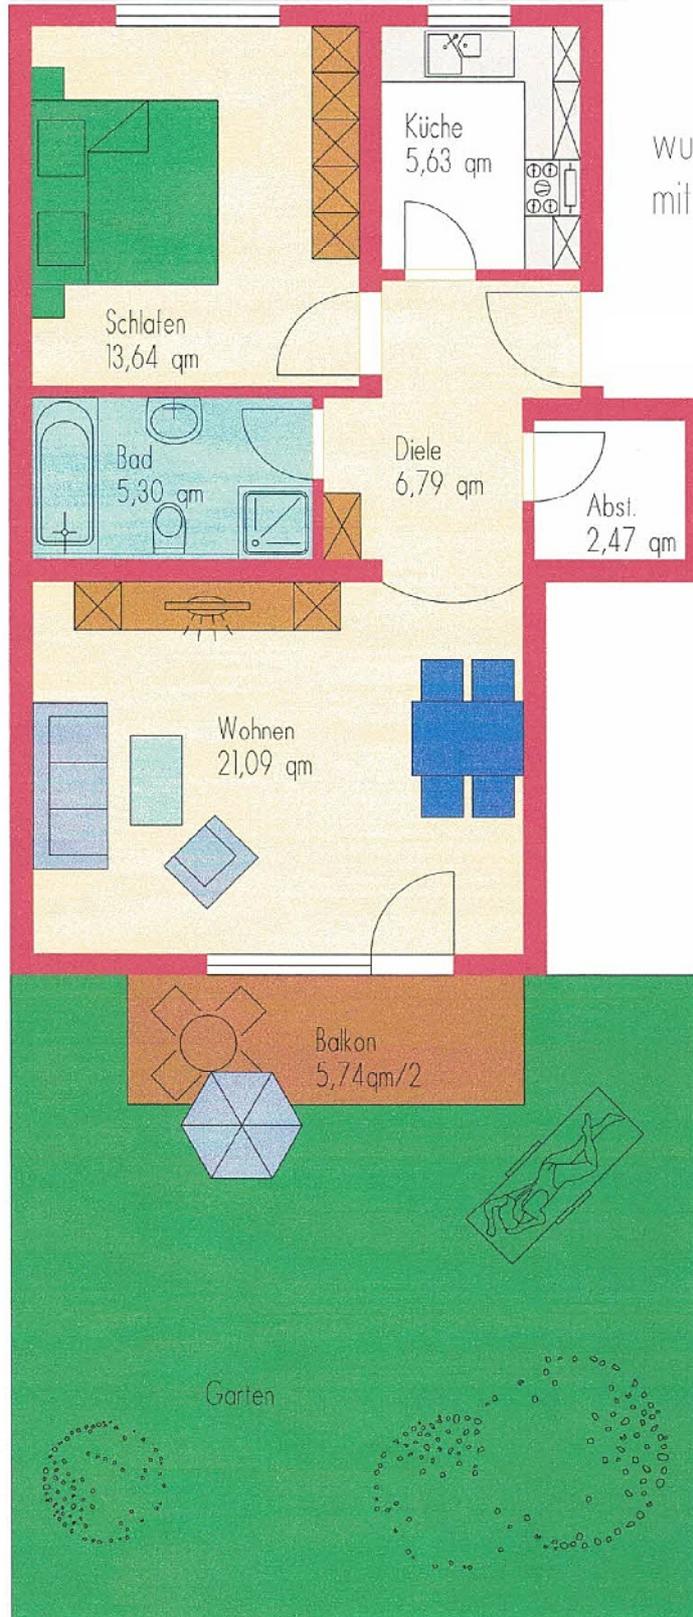

wunderschöne 2-Zimmer-Wohnung
mit Gartenanteil ca. 57,87 qm