


Gagarinstraße 61 in 07545 Gera

III. Obergeschoss

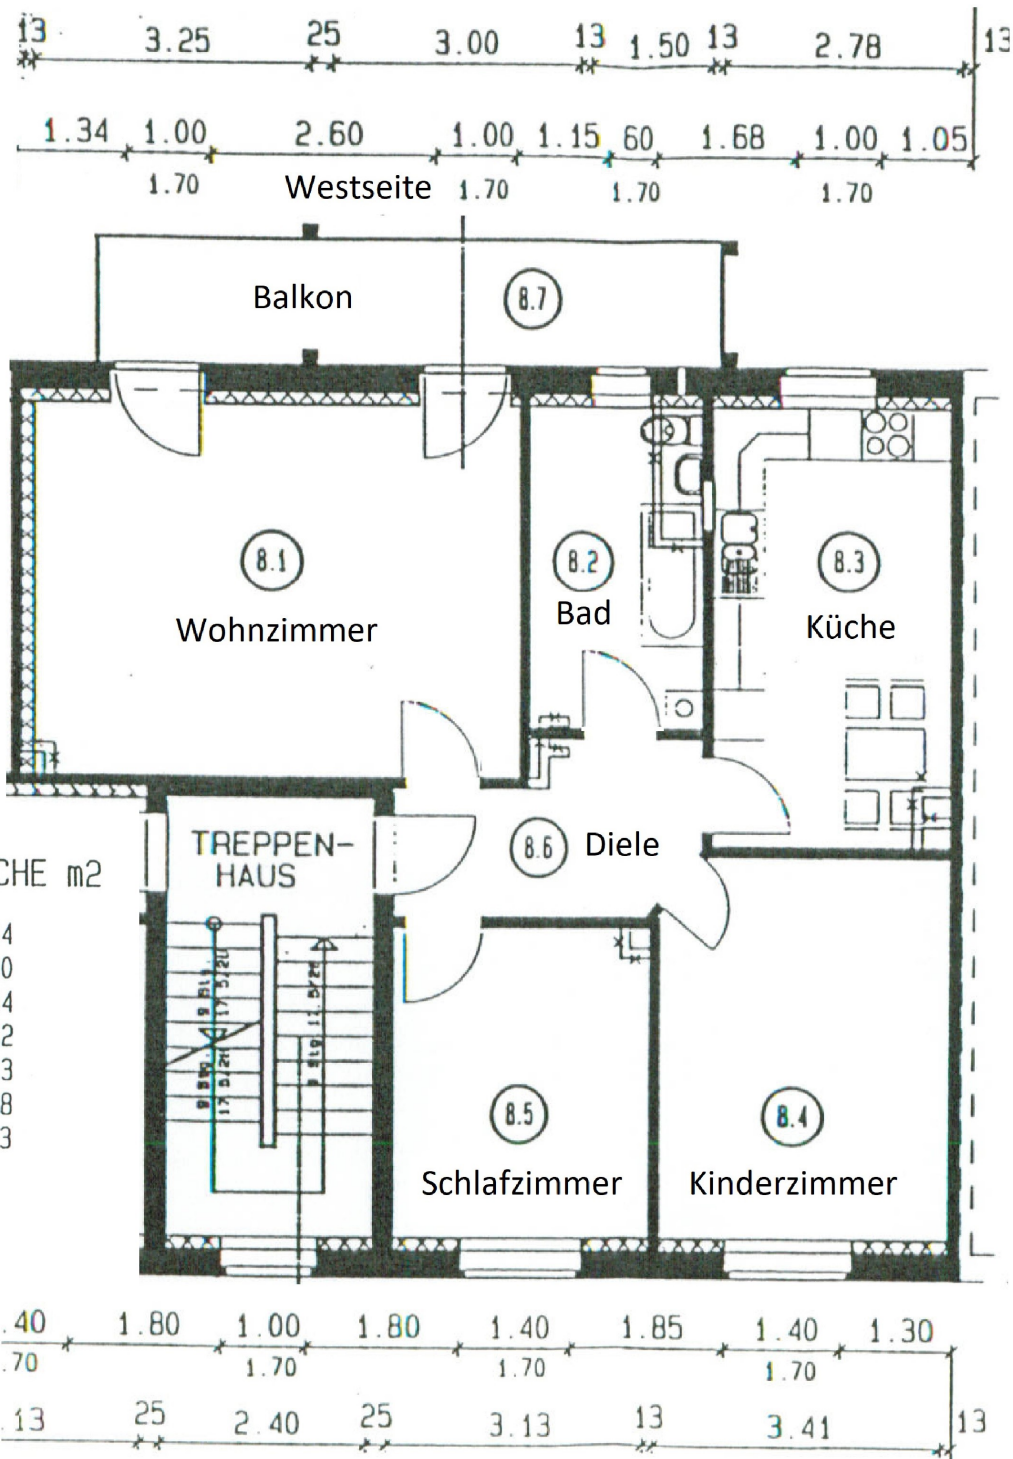

WOHNUNG 8

FLÄCHE m2

8.1 Wohnen	25.34
8.2 Bad	8.10
8.3 Küche	14.54
8.4 Kind	15.62
8.5 Schlafen	11.83
8.6 Diele	6.78
8.7 Balkon	5.63

Straßenseite

Achtung dieser und nachfolgende Pläne sind nicht zum Maßnehmen geeignet